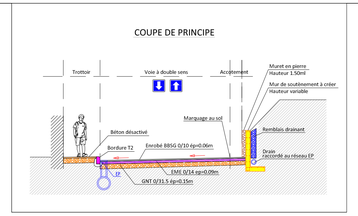

LEGENDE PROJET
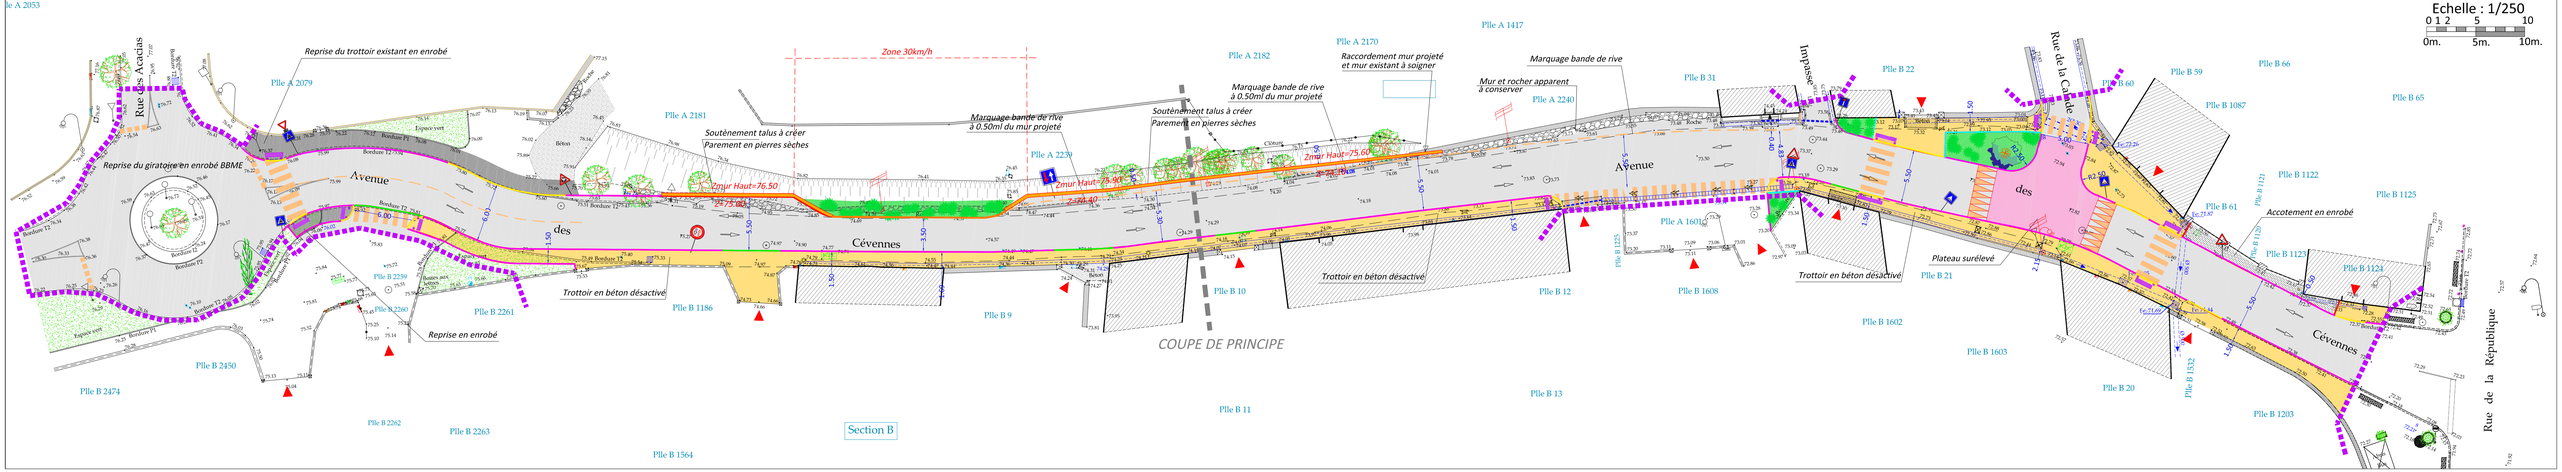
- Limite de prestation
- Bordure / projet d'aménagement
- Trottoir en Béton désactivé
- Acotement
- Marquage en résine colorée
- Trottoir en Enrobé BB 0/6
- Voirie en Enrobé
- Sens de circulation
- Espaces verts