

DEPARTEMENT DU GARD
COMMUNE D'AUJARGUES




PROJET de PROTECTION du SITE

SECTION ET PARCELLES CADASTRALES :
Section B 2e feuille - n° 418 à 441 inclus -

Approuvé le 3 décembre 1965
Établi par A. MEGER

Echelle : 1 / 10 000 e

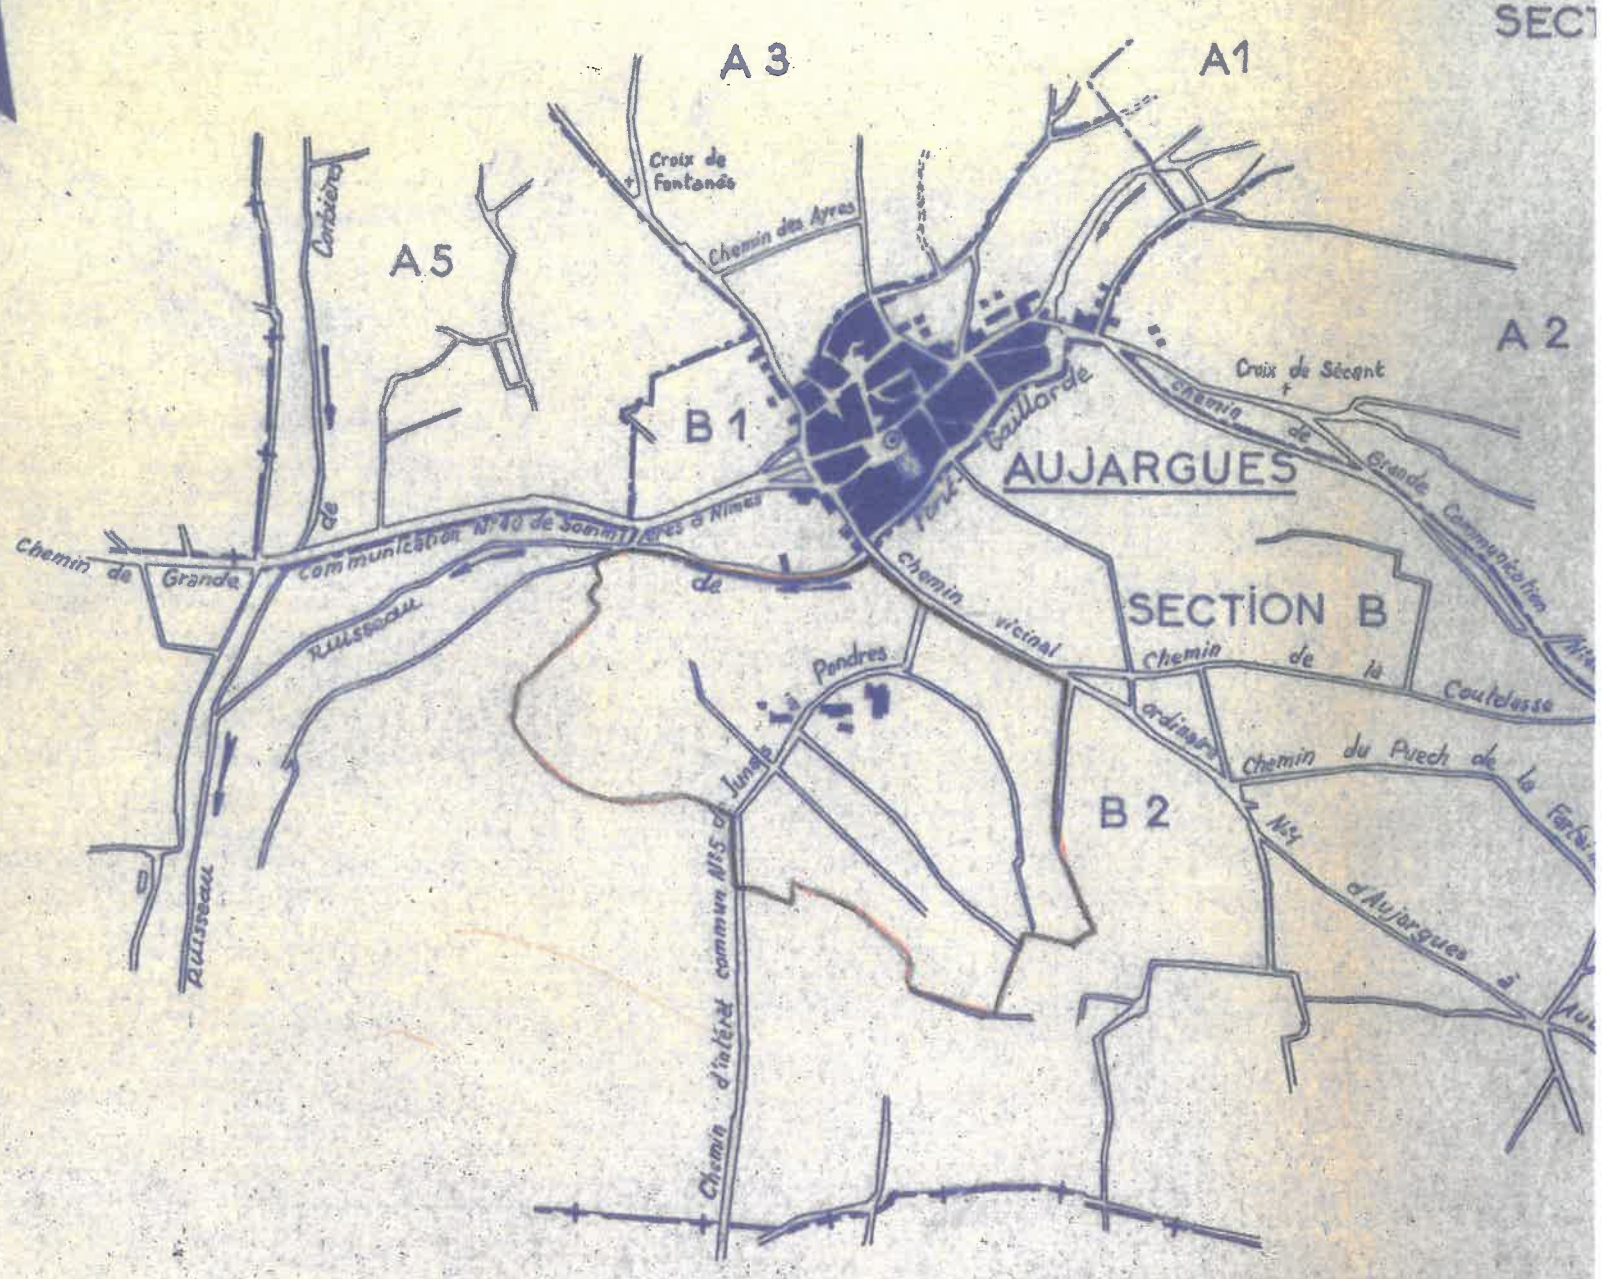

Commune de VILLEVIEILLE