COMMUNAUTE DE COMMUNES DU PAYS DE SOMMIERES

AUJARGUES
Mairie d'AUJARGUES
Place de l'Eglise
30250 Aujargues
Tel : 08.99.18.01.08

Chargé d'étude :
ADELE
SFI
URBANISME
434 rue Etienne Lenoir
30900 Nîmes
Tél : 04.66.64.01.74
E-mail :
adelesfi@wanadoo.fr

Commune d'Aujargues

Plan Local d'Urbanisme (PLU)

1ère révision

Annexes - Réseaux d'eaux pluviales

Echelle : 1/2500ème

Plan cadastral, source :
DGFIP © 2015-CNF CC44
Droits de l'Etat réservés ®

Système de coordonnées utilisé :
RGF93 - Projection Lambert 93

Avec le concours de :
SPI GRAPHIC
Société de services
Plans Informatisés
Tél : 04.67.12.04.63
Mobile : 06.99.04.58.30
E-mail :
spi.graphic@wanadoo.fr

6.5.3

Ref : auj023plu1h1ep_d25p2
3 mai 2018

Approbation du PLU : DCM du 28 février 2014
Approbation de la 1ère modification simplifiée : DCM du 19 janvier 2015
Prescription de la 1ère révision : DCM du 4 novembre 2015

Tracé des réseaux schématique. Se référer aux documents élaborés par les organismes concessionnaires.

LEGENDE :
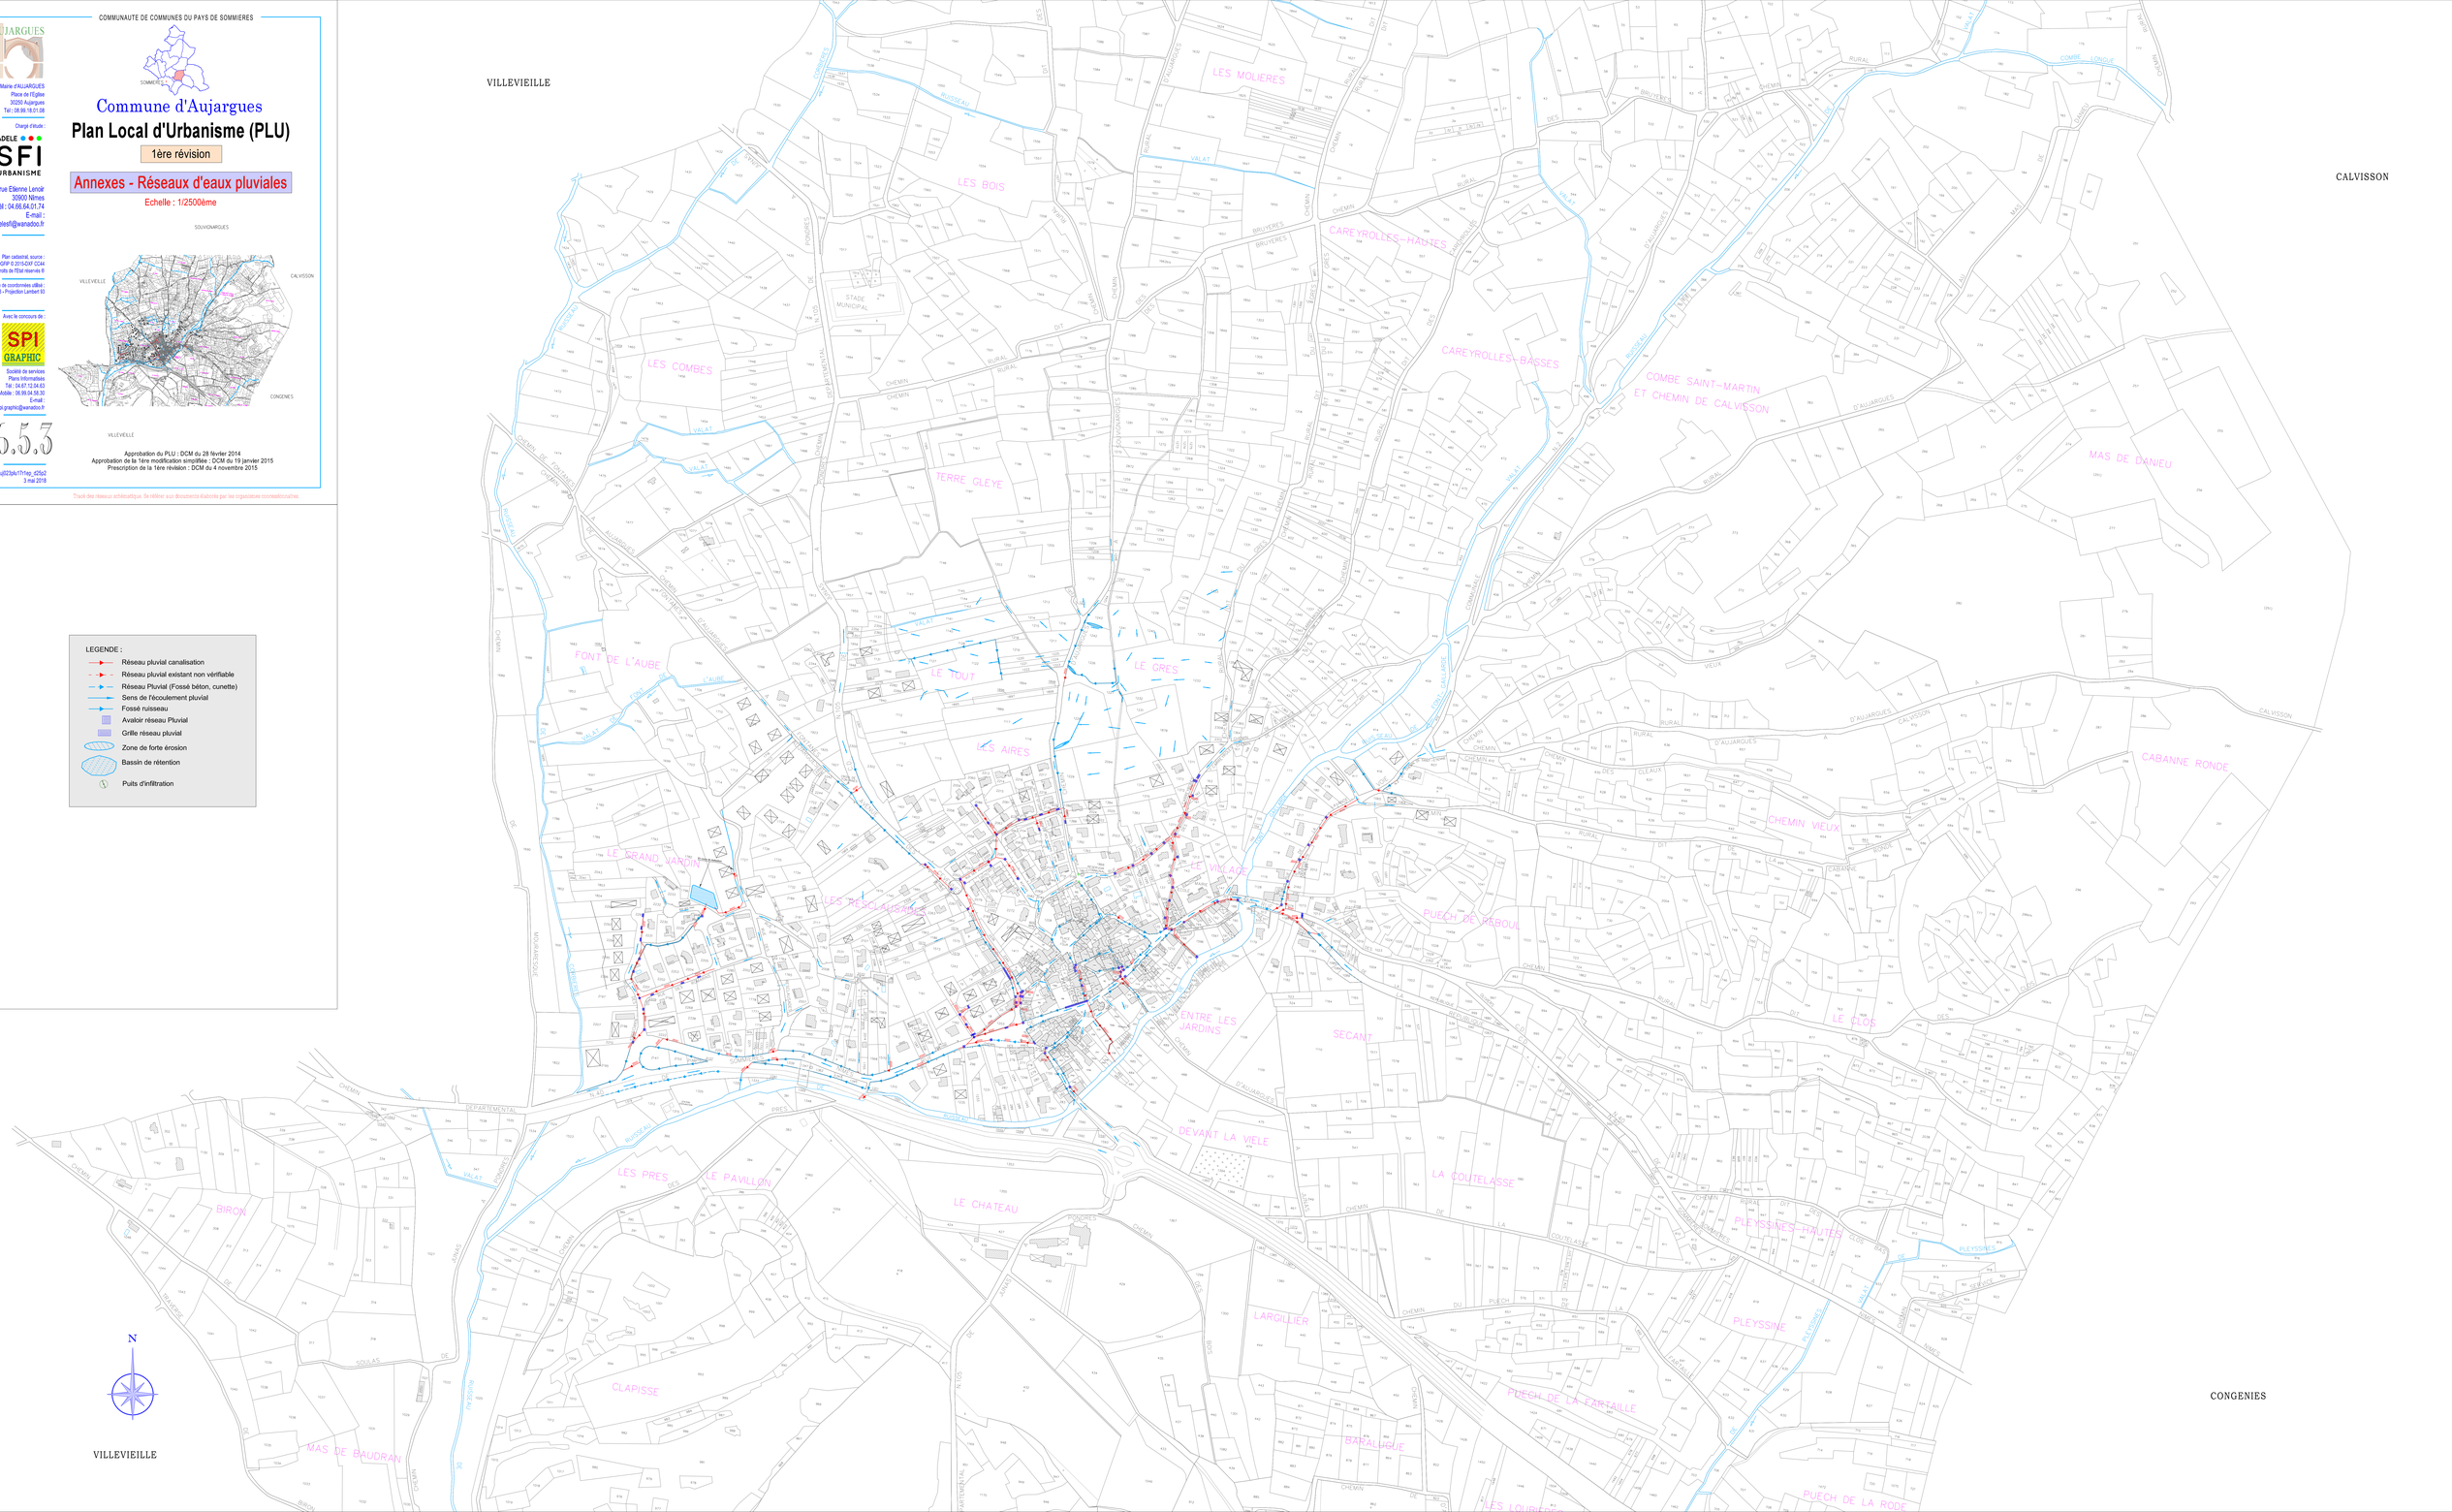
- Réseau pluvial canalisation
- Réseau pluvial existant non vérifiable
- Réseau Pluvial (Fossé béton, cunette)
- Sens de l'écoulement pluvial
- Fossé ruisseau
- Avaloir réseau Pluvial
- Grille réseau pluvial
- Zone de forte érosion
- Bassin de rétention
- Puits d'infiltration